АКСЫ РАЙОНУНУН УЧ-КОРГОН АЙЫЛ АЙМАГЫНЫН КЫЗЫЛ-ЖАР АЙЫЛЫНЫН БАШКЫ ПЛАНЫ

БАШКЫ ПЛАН М1:2000

АЙМАКТЫН БАЛАНСЫ

№	Аймактын аталышы	Баштапкы жыл (аянты, га)	Пайыздык катышы %	Эсептик мөөнөт (аянты, га)	Пайыздык катышы %
	Жалпы аянты:	**240,5**	**100%**	**247,0**	**100%**
1	**Селитебдик аймактар, анын ичинде:**	**172,2**	**71,6**	**173,1**	**70,1**
1.1	**Турак жай курулушу, анын ичинде:**	**167,0**	**69,5**	**161,1**	**65,2**
	Жеке менчик тилкелери бар турак жай аймактары	167,0	69,5	146,5	59,3
	Долбоорлонуучу орто кабаттуу турак жай аймактары	0,0	0,0	14,6	5,9
1.2	**Коомдук имараттар, анын ичинде:**	**5,19**	**2,2**	**11,98**	**4,9**
	Административдик, ишмердик мекемелердин аймактары	0,54	0,2	0,54	0,2
	Соода-сатык, коомдук курулуш жана тамактануу аймактары	0,13	0,05	3,08	1,25
	Жалпы билим берүү орто мектептердин жана мектепке чейинки балдар бакча мекемелеринин аймактары	4,10	1,7	6,24	2,5
	Саламаттыкты сактоо мекемелеринин аймактары	0,00	0,0	0,00	0,0
	Маданий жана спорттук эс алуу мекемелеринин аймактары	0,07	0,03	0,07	0,03
	Диний мекемелердин аймактары	0,32	0,1	1,5	0,6
	Коммуналдык тейлөө мекемелердин аймактары	0,03	0,0	0,55	0,2
2	**Табигый рекреациялык аймактар, анын ичинде:**	**6,1**	**2,5**	**19,7**	**8,0**
	Коомдук сейил бак жана жашылдандырылган аймактар	0,07	0,0	13,76	5,6
	Дарыялар, каналдар, сайлар, көлмөлөр	6,0	2,5	5,9	2,4
3	**Өндүрүштүк жана кампа мекемелеринин аймактары:**	**6,20**	**2,6**	**0,00**	**0,0**
	Өндүрүштүк мекемелер	6,20	2,6	0,00	0,0
4	**Башка багыттагы аймактар, анын ичинде:**	**12,0**	**5,0**	**5,7**	**2,3**
	Айыл-чарба багытындагы аймактар	6,5	2,7	0,2	0,1
	Көрүстөндөр	5,5	2,3	5,5	2,2
5	**Көчө-жол тармагы:**	**44,0**	**18,3**	**48,5**	**19,6**
	Жол аймагы	44,0	18,3	48,5	19,6
6	**Калкынын саны**	**миң адам**		**миң адам**	
		7870		11000	

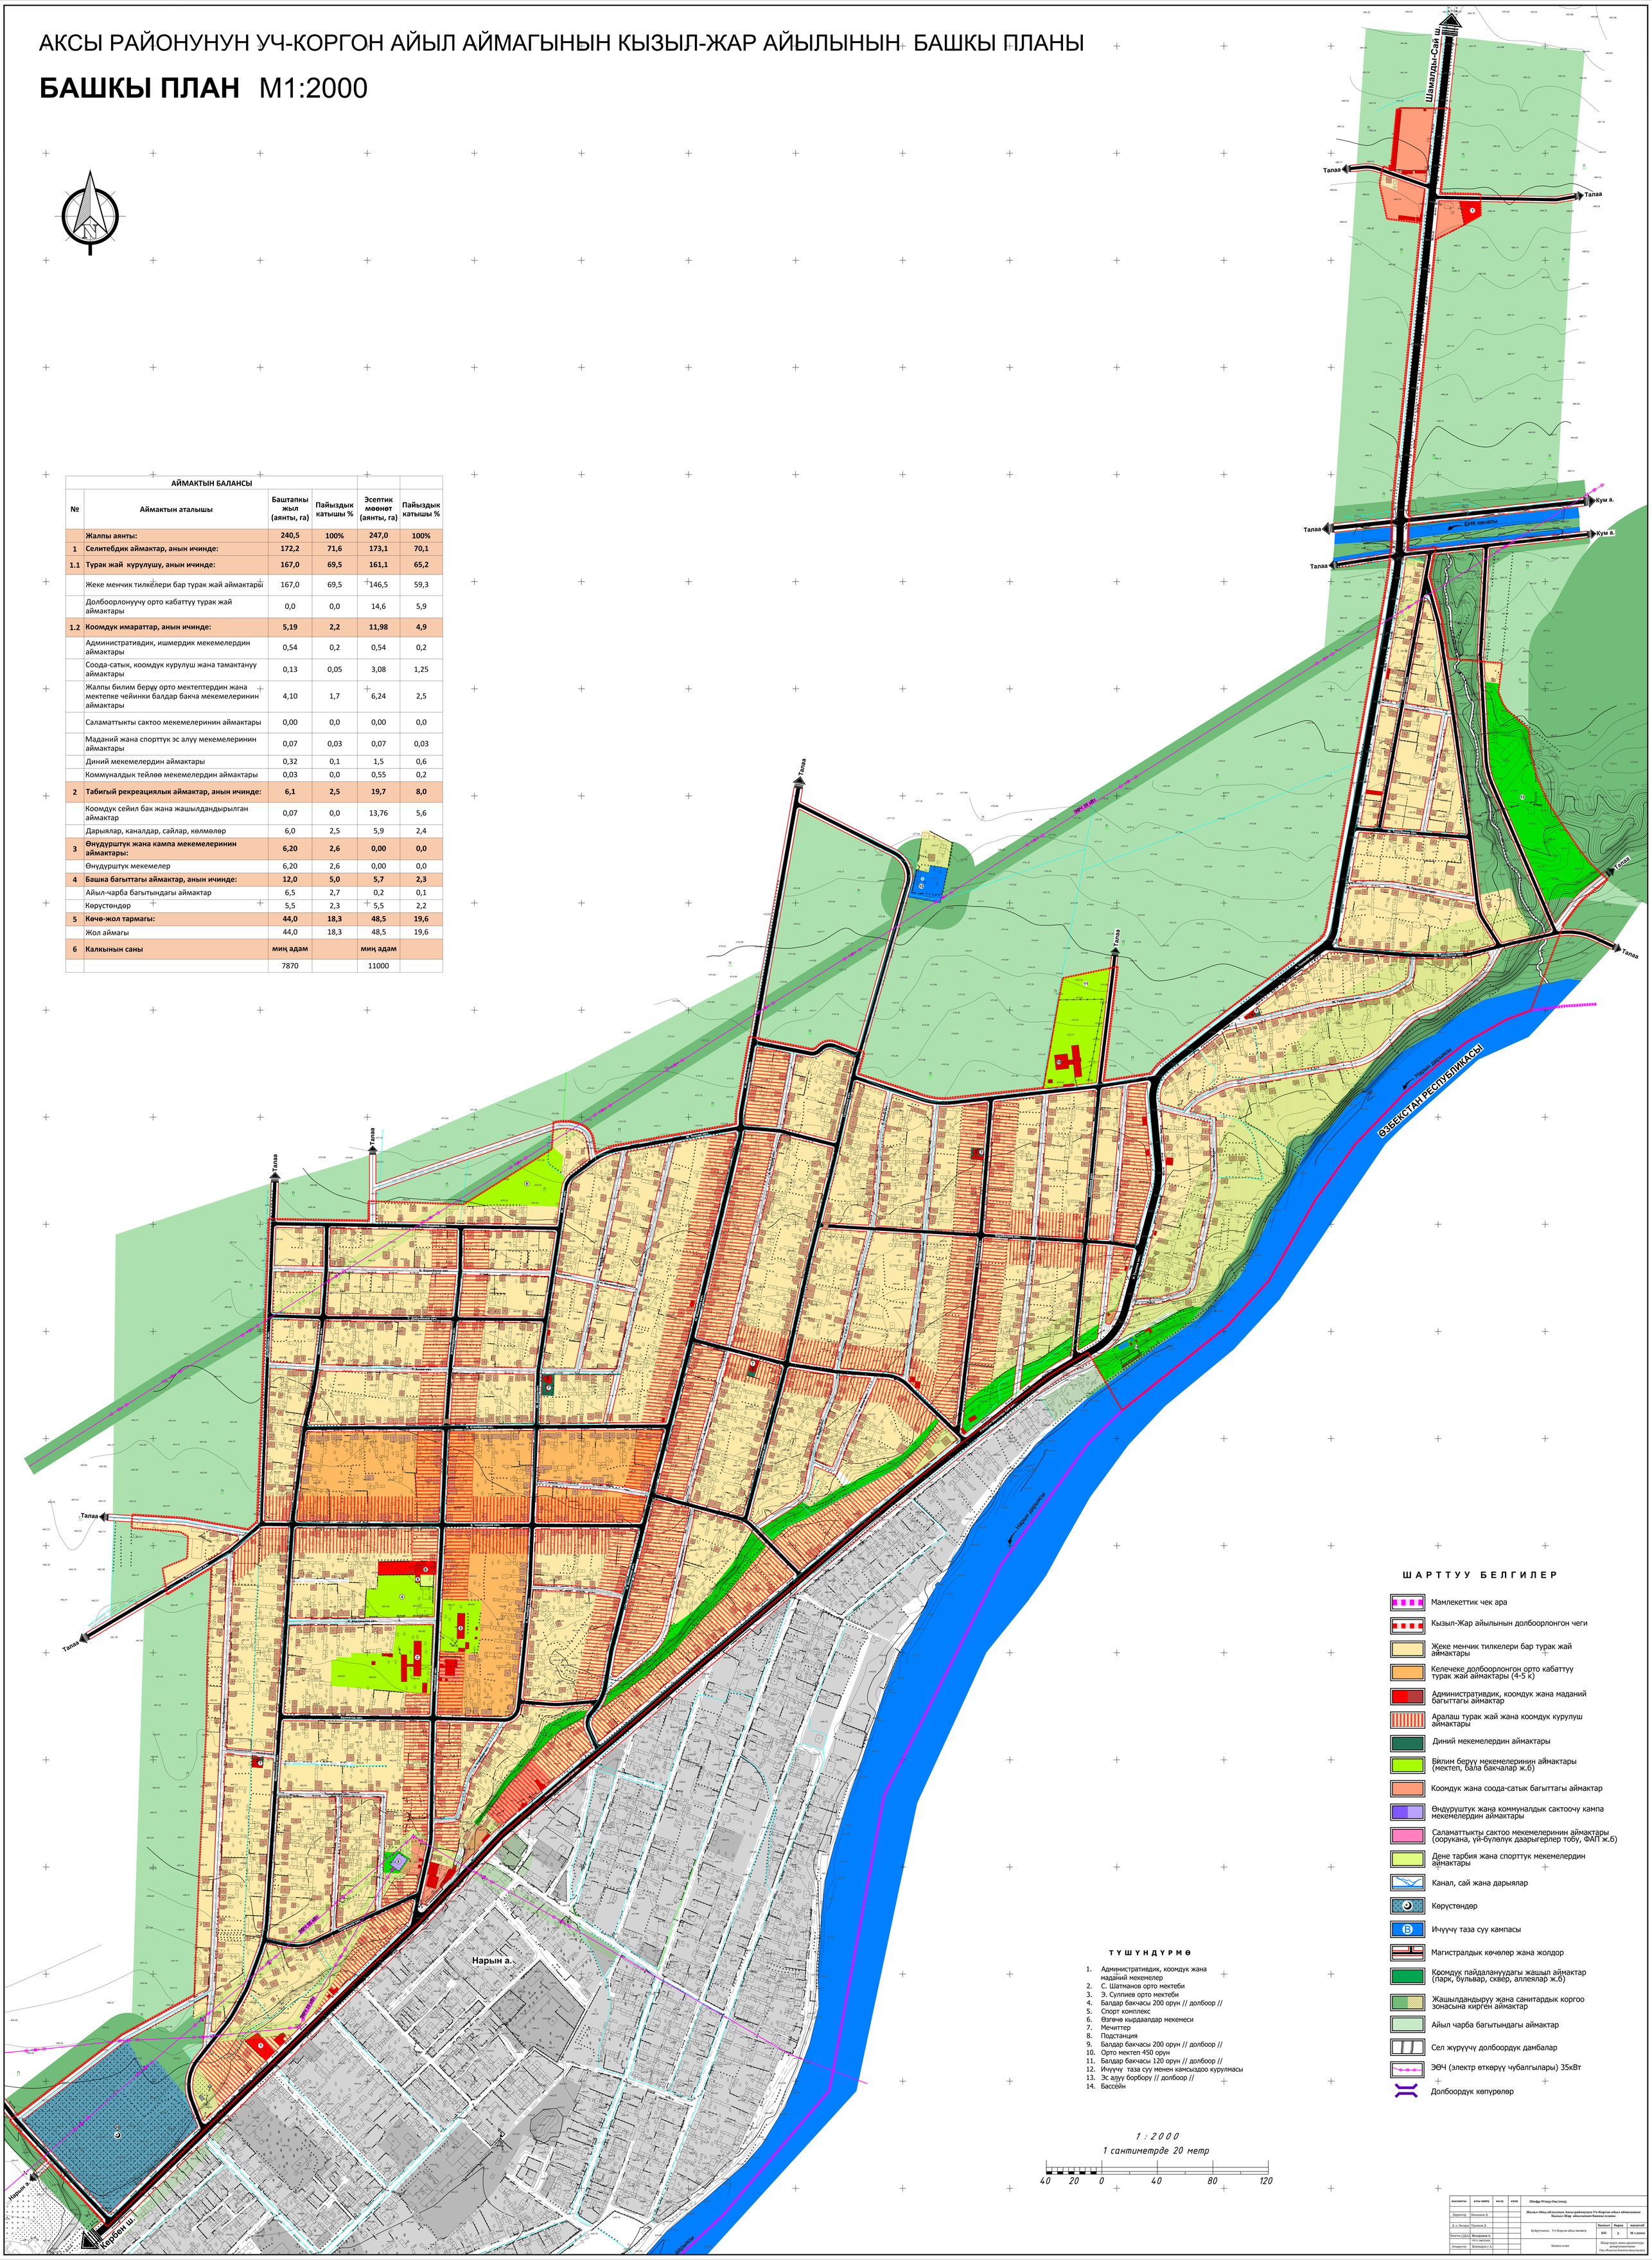

ШАРТТУУ БЕЛГИЛЕР

- Мамлекеттик чек ара
- Кызыл-Жар айылынын долбоорлонгон чеги
- Жеке менчик тилкелери бар турак жай аймактары
- Келечеке долбоорлонгон орто кабаттуу турак жай аймактары (4-5 к)
- Административдик, коомдук жана маданий багыттагы аймактар
- Аралаш турак жай жана коомдук курулуш аймактары
- Диний мекемелердин аймактары
- Билим берүү мекемелеринин аймактары (мектеп, бала бакчалар ж.б)
- Коомдук жана соода-сатык багыттагы аймактар
- Өндүрүштүк жана коммуналдык сактоочу кампа мекемелердин аймактары
- Саламаттыкты сактоо мекемелеринин аймактары (оорукана, үй-бүлөлүк даарыгерлер тобу, ФАП ж.б)
- Дене тарбия жана спорттук мекемелердин аймактары
- Канал, сай жана дарыялар
- Көрүстөндөр
- Ичүүчү таза суу кампасы
- Магистралдык көчөлөр жана жолдор
- Коомдук пайдалануудагы жашыл аймактар (парк, бульвар, сквер, аллеялар ж.б)
- Жашылдандыруу жана санитардык коргоо зонасына кирген аймактар
- Айыл чарба багытындагы аймактар
- Сел жуурууч долбоордук дамбалар
- ЭЭЧ (электр өткөрүү чубалгылары) 35кВт
- Долбоордук көпүрөлөр

ТҮШҮНДҮРМӨ

1. Административдик, коомдук жана маданий мекемелер
2. С. Шатманов орто мектеби
3. Э. Сулпиев орто мектеби
4. Балдар бакчасы 200 орун // долбоор //
5. Спорт комплекс
6. Өзгөчө кырдаалдар мекемеси
7. Мечиттер
8. Подстанция
9. Балдар бакчасы 200 орун // долбоор //
10. Орто мектеп 450 орун
11. Балдар бакчасы 120 орун // долбоор //
12. Ичүүчү таза суу менен камсыздоо курулмасы
13. Эс алуу борбору // долбоор //
14. Бассейн

1 : 2000

1 сантиметрде 20 метр

40 20 0 40 80 120

кызматы	**аты-жөнү**	**колу**	**күнү**	**Шифр №1015-Ом/2015**		
Директор	Баешов Д.			**Жалал-Абад облусунун Аксы районунун Үч-Коргон айыл аймагынын Кызыл-Жар айылынын башкы планы**		
Д. о. баскан	Ушанов Д.			Бөлүктөнүшү: Үч-Коргон айыл өкмөтү	**Бөлүк**	**Барак**	**масштаб**
					БП	**3**	**М 1:2000**
Башчы (ГДА)	Жолдошов А.			Башкы план	Шаар курсу жана архитектура департаменттеги Ош областы боюнча өкүлчүлүгү	
	Эр-у эксперт					
Аткаруучу	Бекмырза у А.					