АКСЫ РАЙОНУНУН УЧ-КОРГОН АЙЫЛ АЙМАГЫНЫН НАРЫН АЙЫЛЫНЫН БАШКЫ ПЛАНЫ

БАШКЫ ПЛАН (Негизги чийме) М1:2000

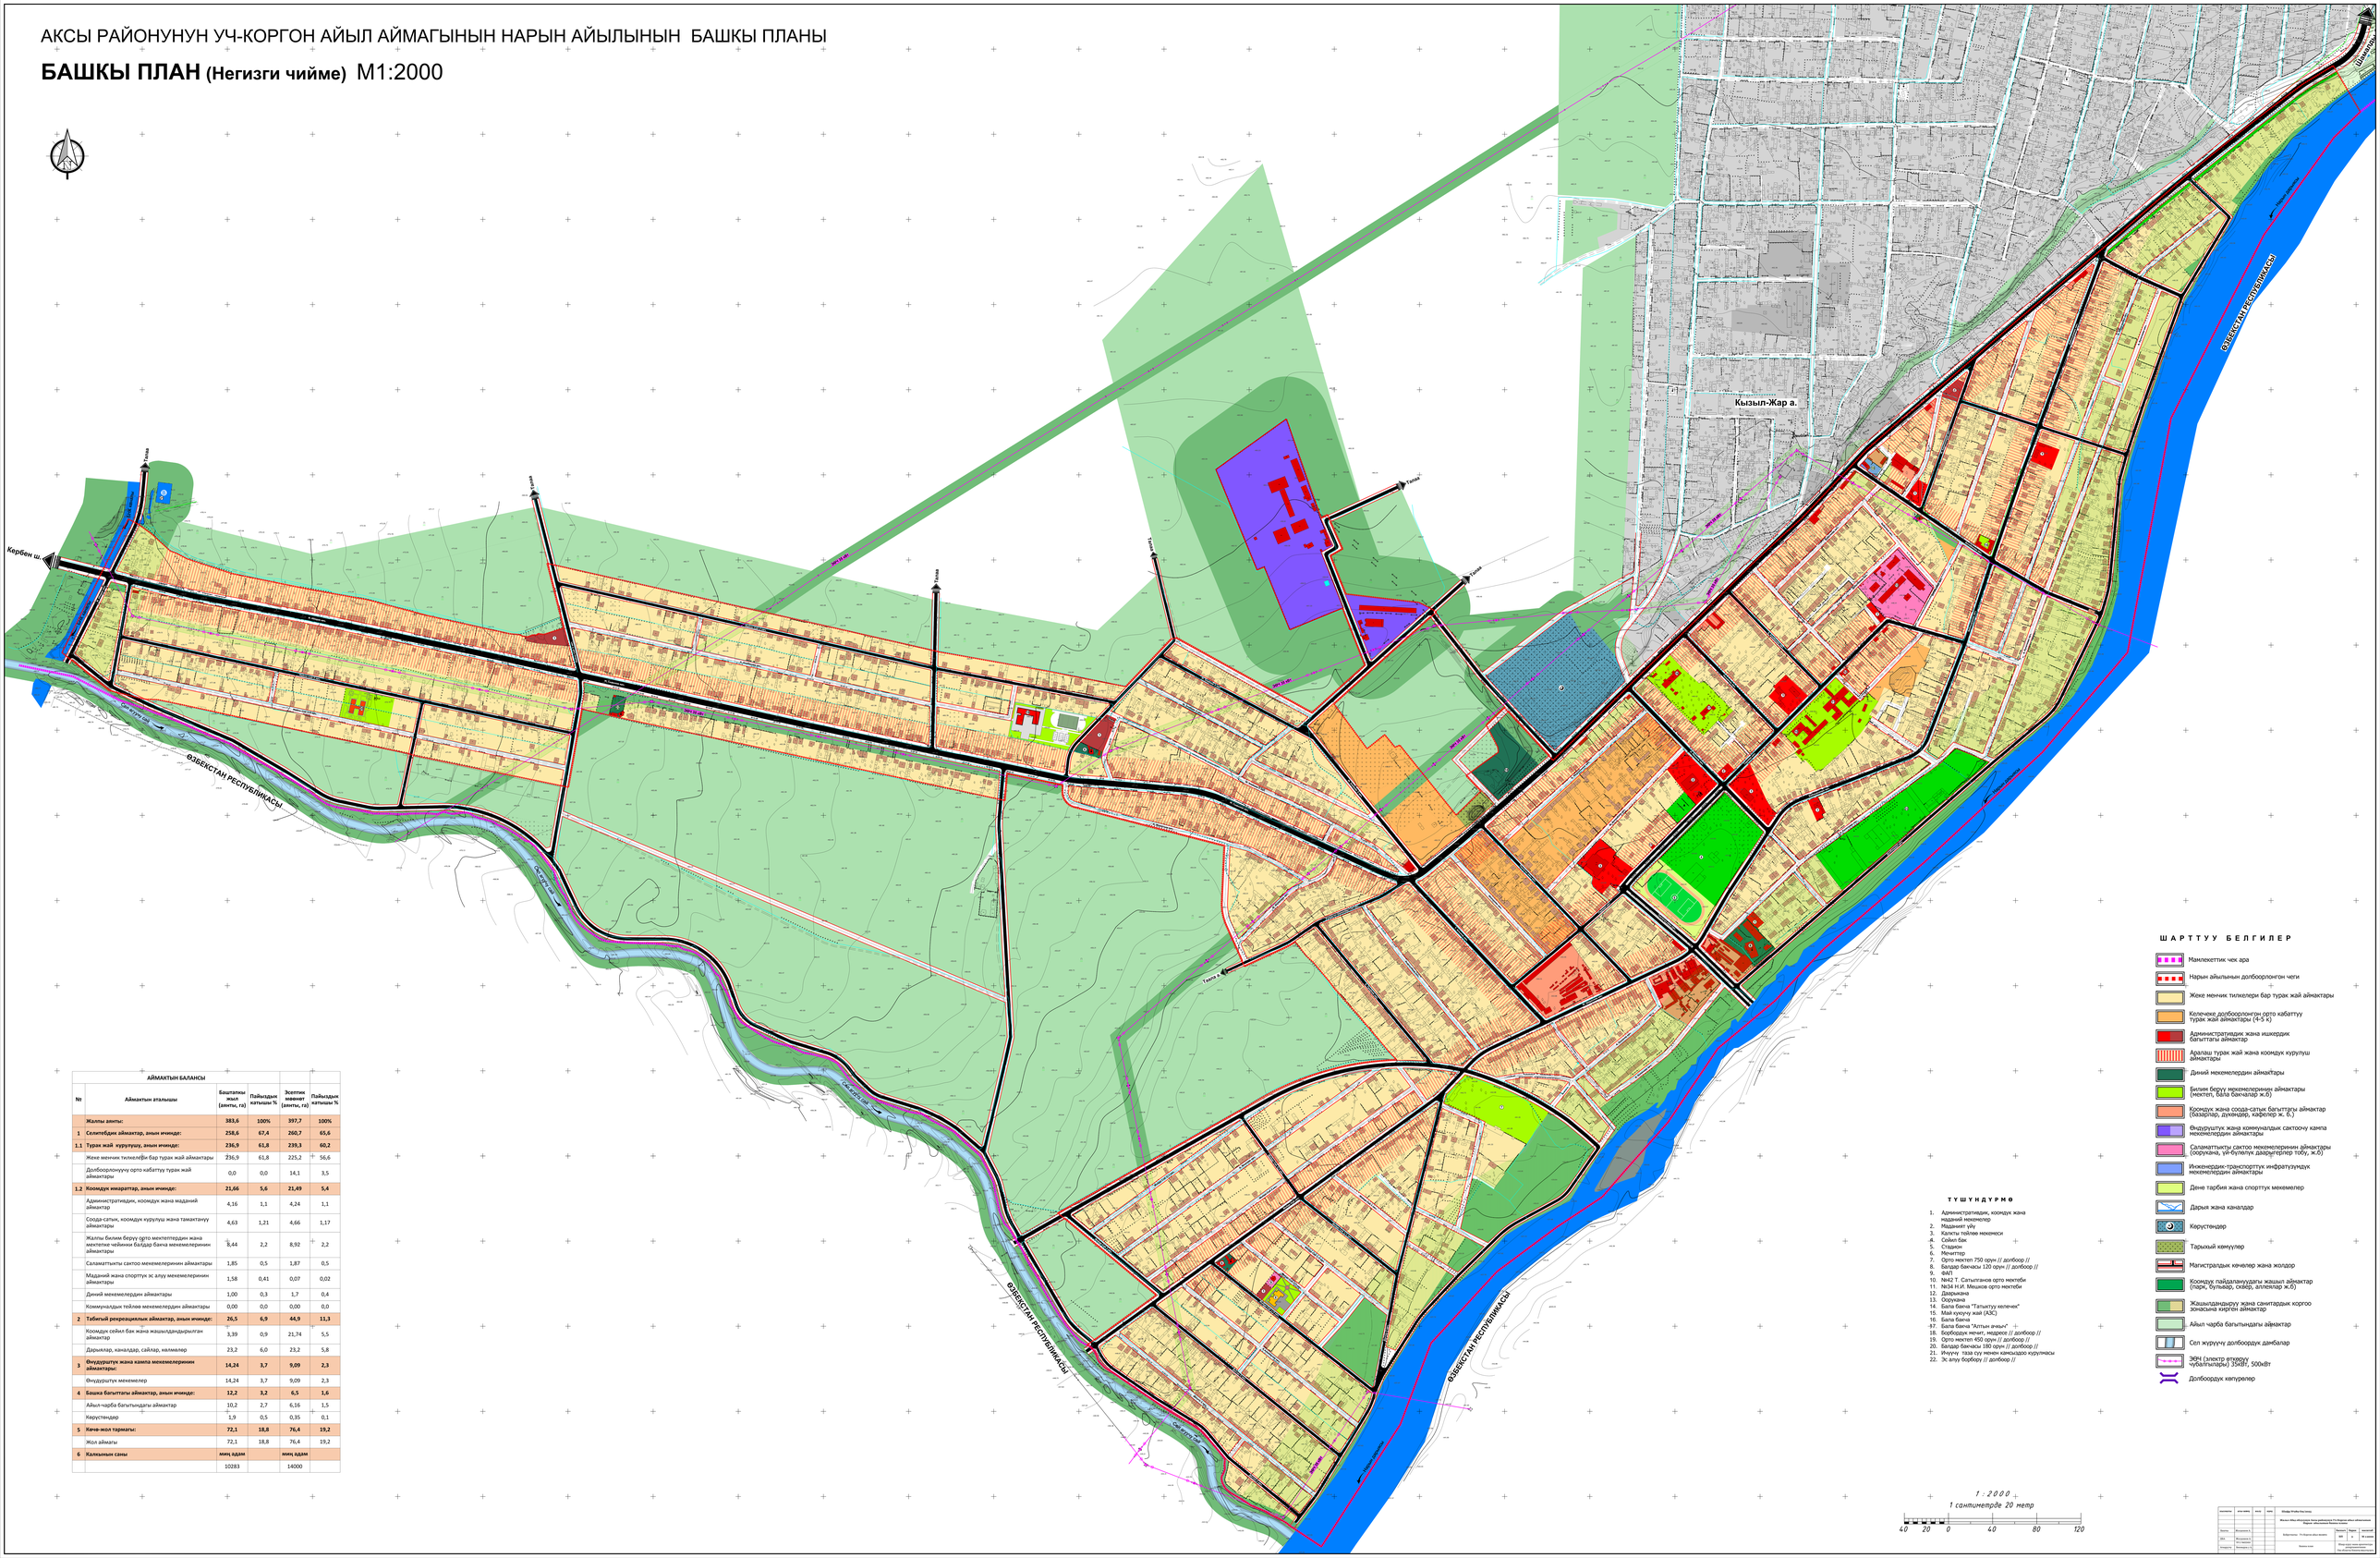
Кербен ш.
Кызыл-Жар а.
ӨЗБЕКСТАН РЕСПУБЛИКАСЫ
ӨЗБЕКСТАН РЕСПУБЛИКАСЫ
ӨЗБЕКСТАН РЕСПУБЛИКАСЫ
ӨЗБЕКСТАН РЕСПУБЛИКАСЫ
Сыр Дарыя д.
Сыр Дарыя д.
Сыр Дарыя д.
Сыр Дарыя д.
Таштак а.
Таштак а.
Таштак а